

DUPLEX

Consultez la fiche du 3^e étage pour les informations concernant les chambres et la salle de bains.
Konsultieren Sie die Kartei der 3. Etage für die Informationen der Schlafzimmer und des Badezimmers.



2^e ÉTAGE / 2. OBERGESCHOSS | 3 CHAMBRES / ZIMMER

Hauteur sous-plafond / Deckenhöhe: 2,60 m
Hauteur sous faux-plafond / Unter Abhangdecke: 2,40 m

0 1 2 3m



Échelle / Maßstab - 1/100^e

Infos
+352 26 95 74 30
commercial@piernat.com
www.piernat.com



Visitez le site web du projet sur
Besuchen Sie die Website zum Projekt

www.ljh58.lu

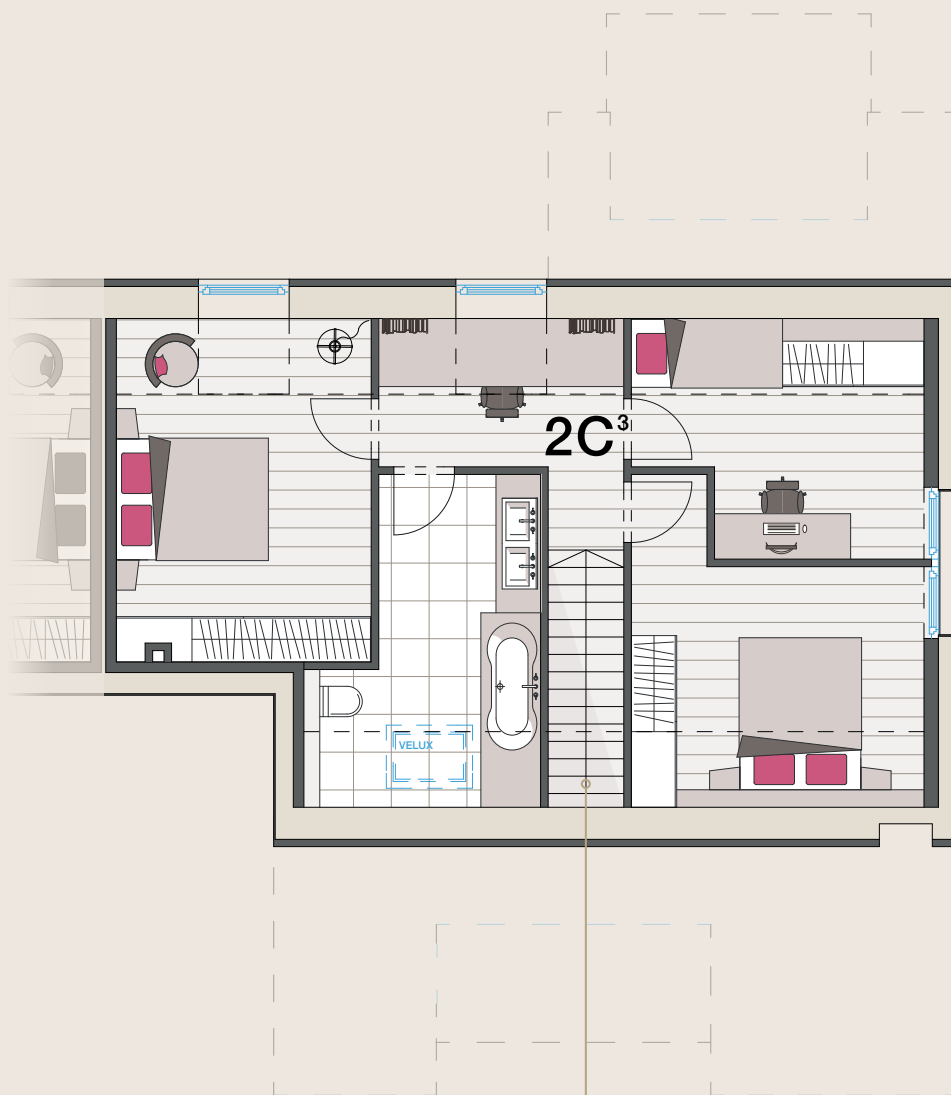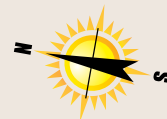

DUPLEX

Consultez la fiche du 2^e étage pour les informations concernant les pièces de vie.
Konsultieren Sie die Karte der 2. Etage für die Informationen des Wohnbereichs.



3^e ÉTAGE / 3. OBERGESCHOSS | 3 CHAMBRES / ZIMMER

Hauteur sous-plafond / Deckenhöhe: 2,60 m
Hauteur sous faux-plafond / Unter Abhangdecke: 2,40 m

0 1 2 3m

Échelle / Maßstab - 1/100^e

Infos
+352 26 95 74 30
commercial@piernat.com
www.piernat.com



Visitez le site web du projet sur
Besuchen Sie die Website zum Projekt

www.ljh58.lu